


DROGA EKSPRESOWA S-6 odc. SŁUPSK – BOŻEPOLE WIELKIE

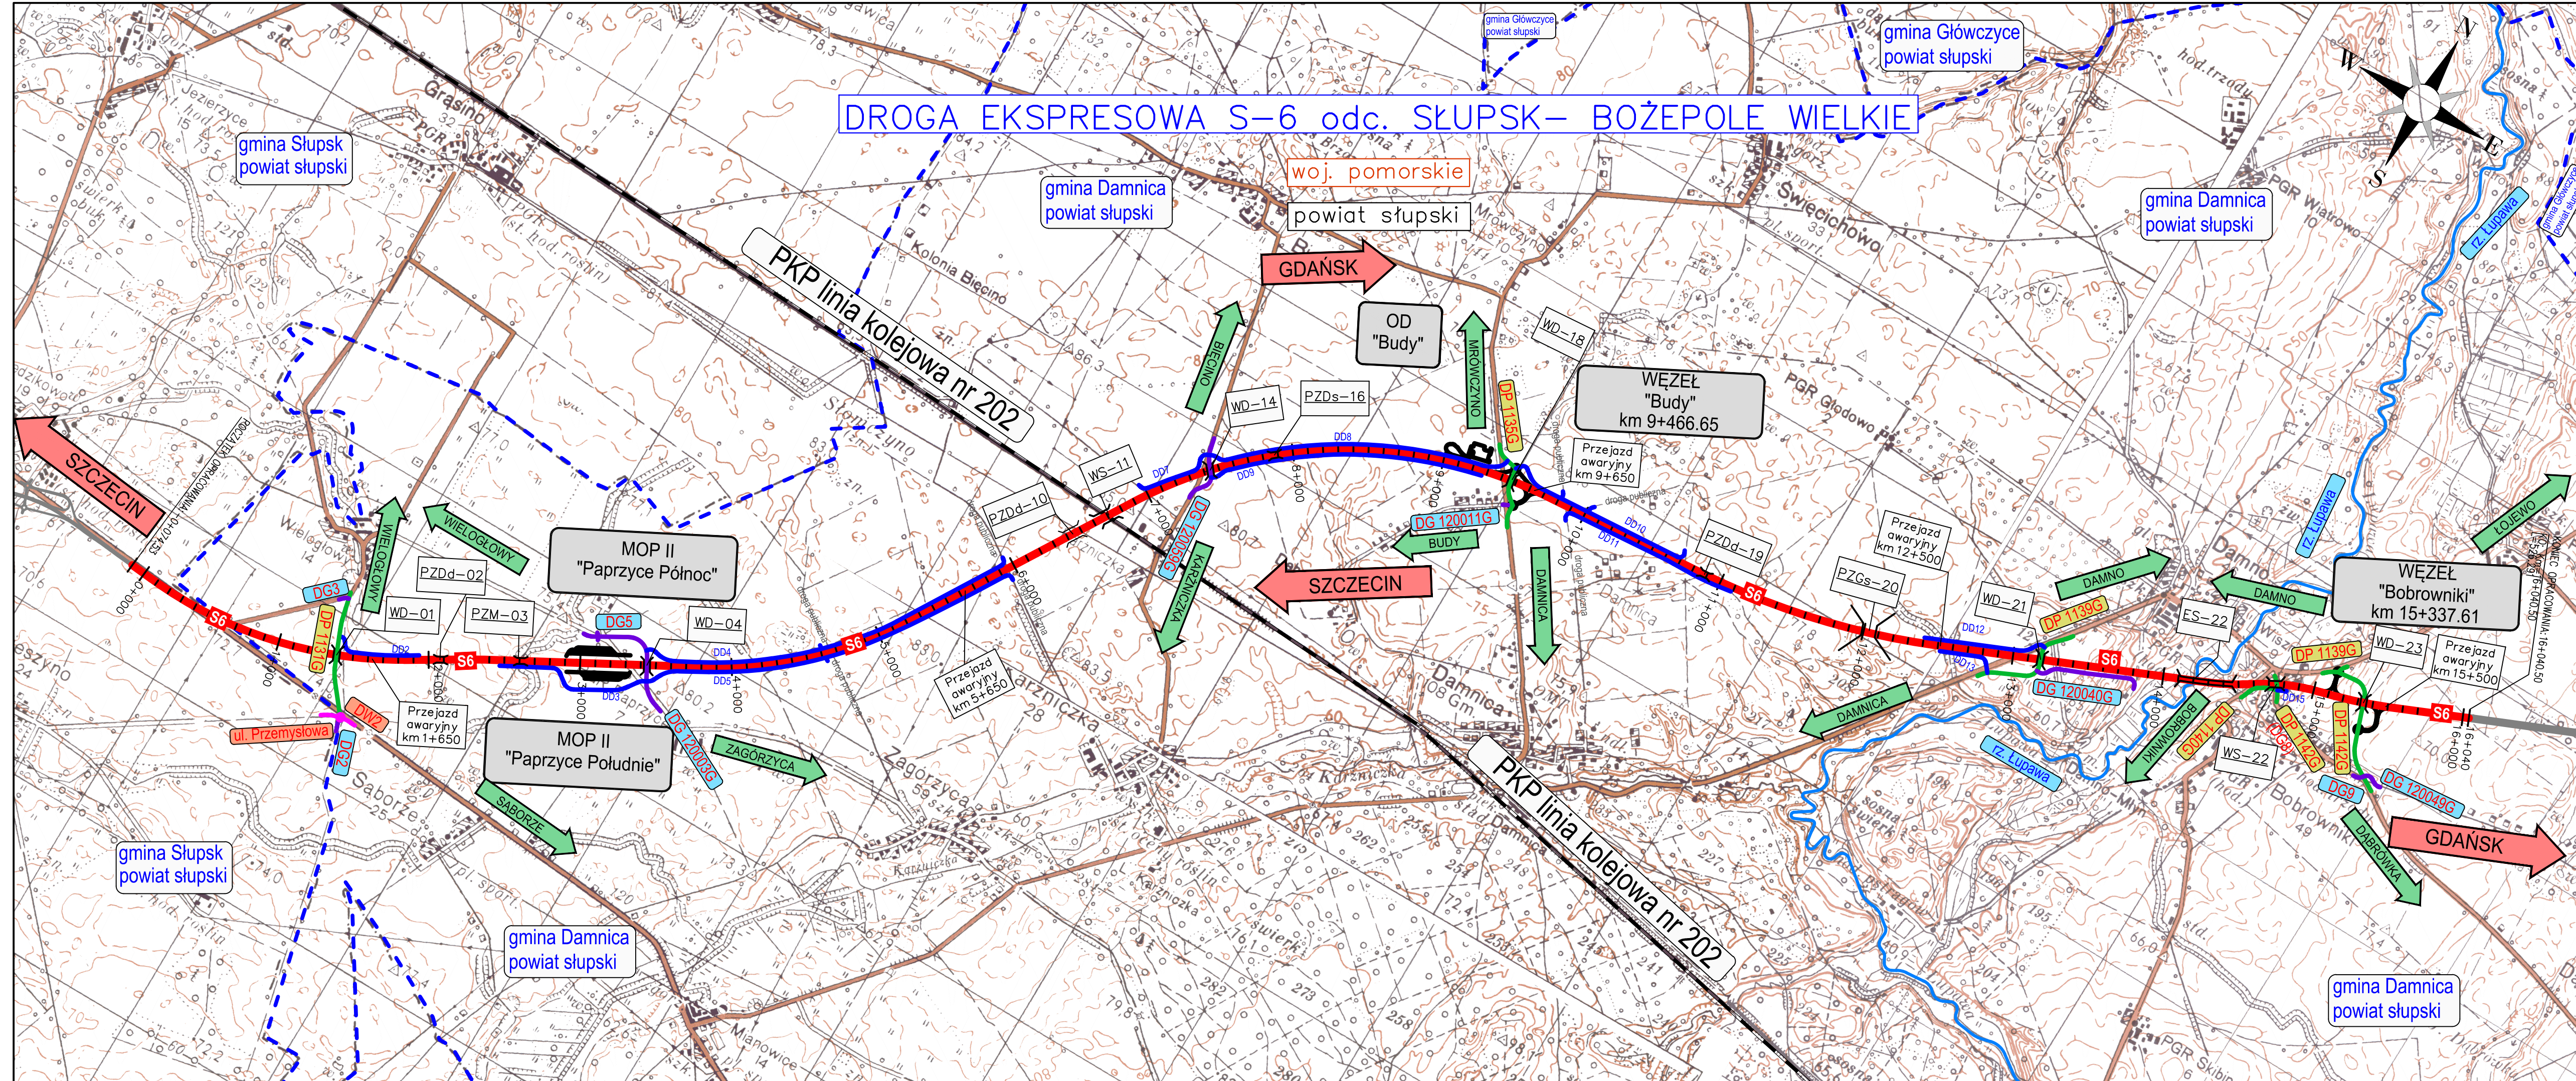

LEGENDA

- S6 droga ekspresowa S6
- DW2 droga wojewódzka
- DP 1140G droga powiatowa
- DG 120040G droga gminna
- drogi innej kategorii
- DD12 droga dojazdowa
- obiekt mostowy
- rz. Łupawa rzeka
- PKP linia kolejowa nr 202 linia kolejowa
- - - granice gmin

 Fundusze Europejskie Infrastruktura i Środowisko	 Rzeczpospolita Polska	 Unia Europejska Fundusze Spójności
Inwestor: Generalny Dyrektor Dróg Krajowych i Autostrad reprezentowany przez: Generalną Dyрекcję Dróg Krajowych i Autostrad Oddział w Gdańsku ul. Subisława 5, 80-354 Gdańsk		
Projektant: NDI S.A. (Lider) ul. Powstańców Warszawy 19 81-718 Sopot NDI Sopot S.A. (Partner) ul. Powstańców Warszawy 19 81-718 Sopot Limited Liability Partnership "odini Central Asia" (Partner) Sarjarka ave. 6, of. 1420 Nur-Sultan, Kazachstan		
Przewodni coropracowania: BUDOWA DROGI EKSPRESOWEJ S6 NA ODCINKU SŁUPSK - BOŻEPOLE WIELKIE. ZADANIE 2: KONIEC OBWODNICY SŁUPSKA - W. BOBROWNIKI (Z WĘZŁEM)		
Tytuł Rysunku: PROJEKT ZAGOSPODAROWANIA TERENU Plan orientacyjny		Skala: 1:25 000 Data: październik 2022
Stan: PROJEKT BUDOWLANY		Revizja: - Nr rysunku: 1.0
Projektant: mgr inż. Piotr BAKIEWICZ		Stan: DROGOWA POM/0273/POOD/14 spec. drogowa