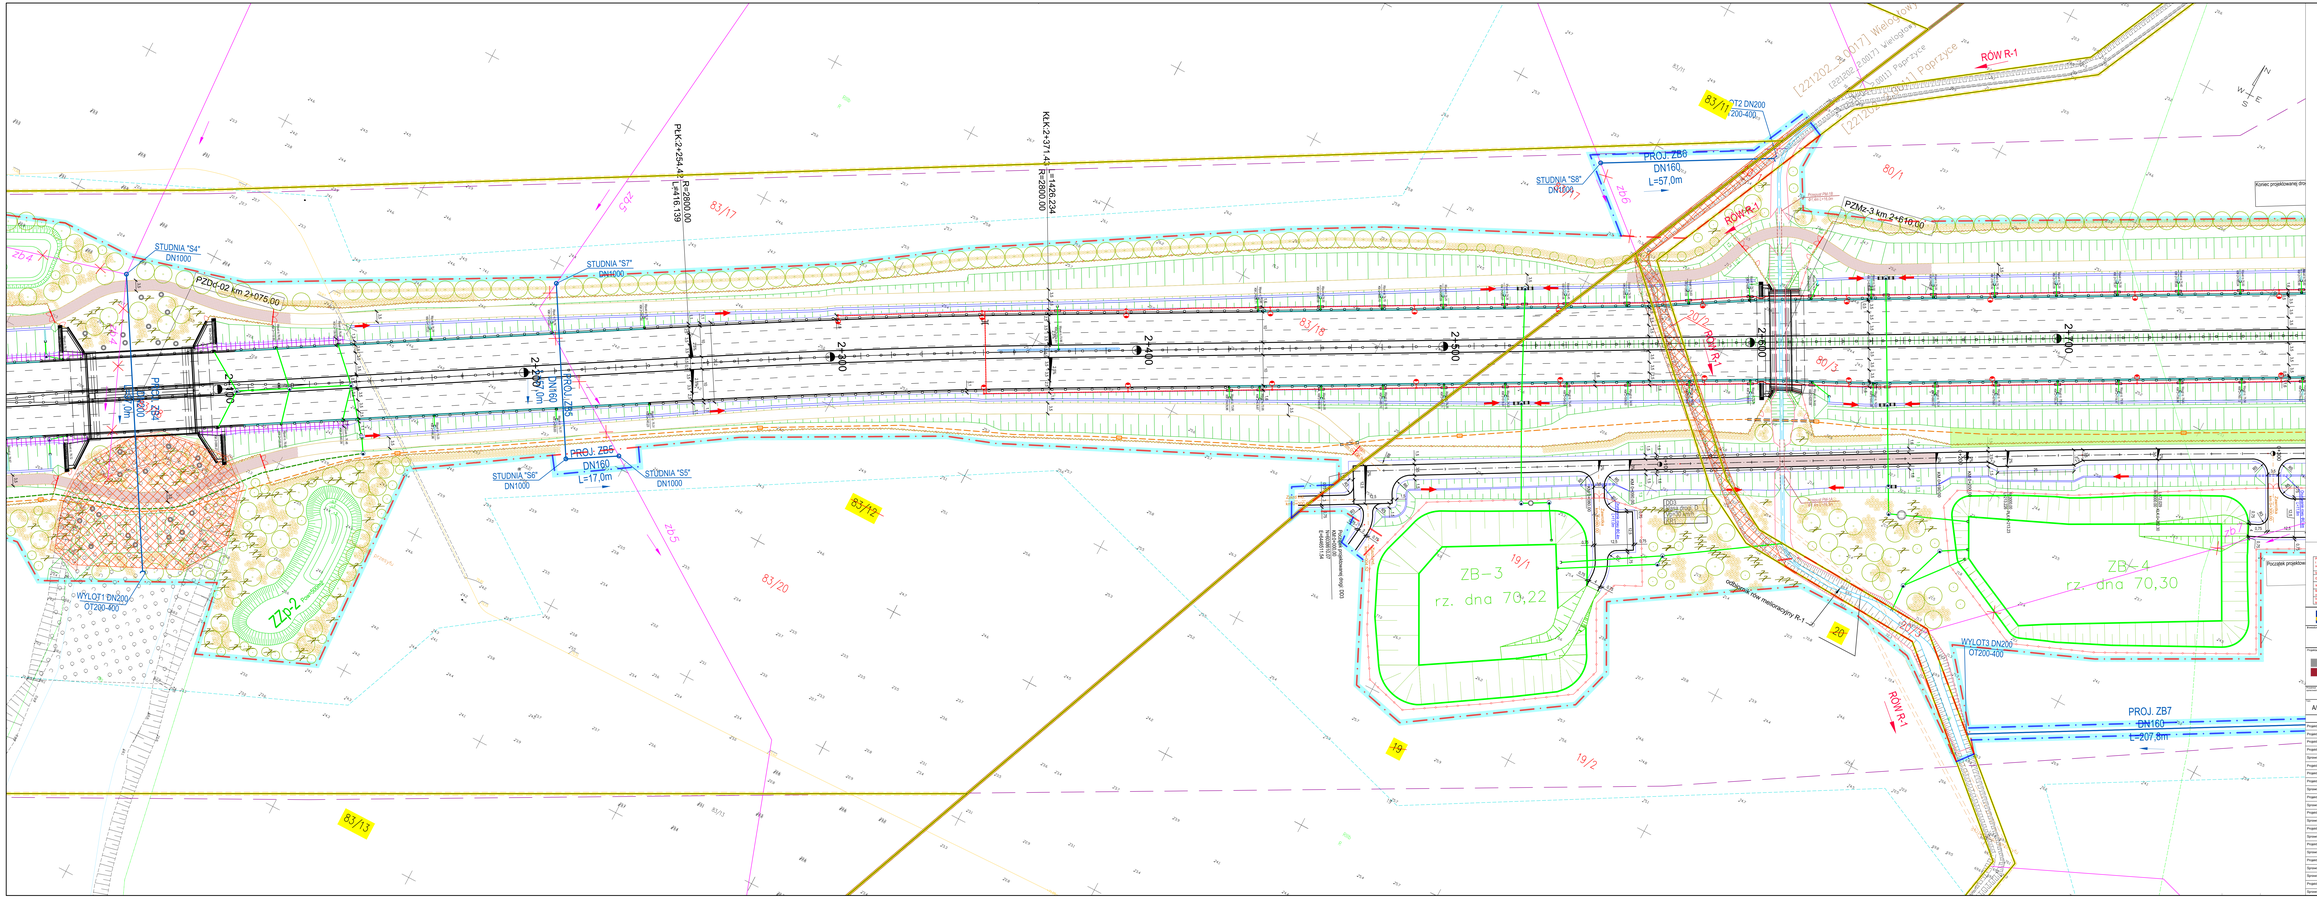
PLK-2+254.44
R=2800.00
L=416.139
KLK-371.44
R=2800.00
L=1426.234
STUDNIA "S4"
DN1000
STUDNIA "S7"
DN1000
STUDNIA "S6"
DN1000
STUDNIA "S5"
DN1000
STUDNIA "S8"
DN1000
PROJ. ZB5
DN160
L=17,0m
PROJ. ZB6
DN160
L=57,0m
PROJ. ZB7
DN160
L=207,8m
P2Dc-02 km 2+075.00
PZMz-3 km 2+616.00
ROW R-1
ZB-3
rz. dna 70,22
ZB-4
rz. dna 70,30
ZB-2
WYLOT1 DN200
OT200-400
WYLOT3 DN200
OT200-400
Ogrodzenie tymczasowe R-1
Ogrodzenie tymczasowe R-1
Kurs projektowanej drogi
Rzut projektowanej drogi
Rzut projektowanej drogi
Rzut