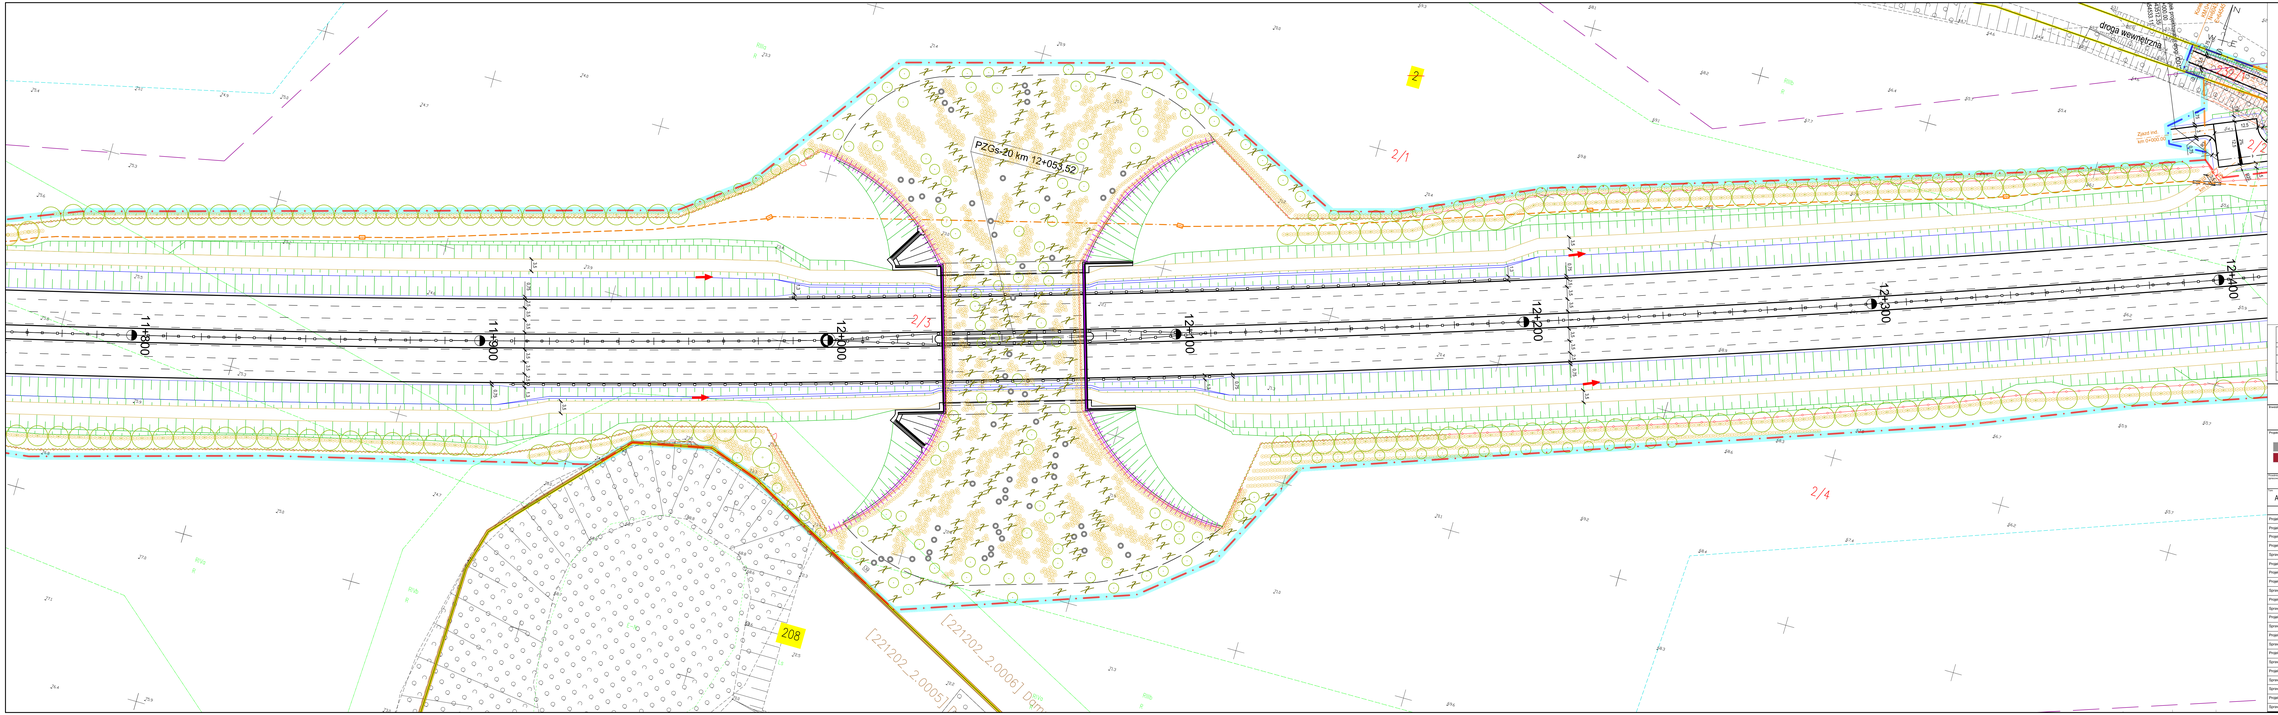

Podczas prac ziemnych należy zachować ostrożność ze względu na możliwość występowania nieznanych sieci uzbrojenia podziemnego. Przed przystąpieniem do robót należy uzyskać aktualne informacje o sieciach.

Identyfikator egzemplarza geodezyjnego:	0046.3843.2022
Organ Państwowej Służby Geodezyjnej i Kartograficznej zatwierdzający:	Dorota Bujak
Wykonawca prac geodezyjnych:	GEOPROTEKT ROMANIUK sp. z o.o.
Nr oraz data upoważnienia (kierownika, zastępcy/ego, osoby przeszkolonej) do wykonywania prac geodezyjnych:	Protokół weryfikacji nr 0046.3843.2022_1000 z dnia 10.08.2022 r.
Nr oraz data zgłoszenia pracy geodezyjnej:	Dziągwa Przygrzymoski sp. z o.o. 0046.3843.2022

Kierownik jednostki wykonawstwa geodezyjnego: Grzegorz Dziągwa/Jarosław Przygrzymoski upr. nr 21/2002

Fundusz Europejski Infrastruktura Środowisko

Rzeczpospolita Polska

Unia Europejska Fundusz Spójności

Zamawiający: Generalny Dyrektor Dróg Krajowych i Autostrad
reprezentowany przez:
Generalną Dyrektorę Dróg Krajowych i Autostrad Oddział w Gdańsku
ul. Chłopska 5, 80-340 Gdańsk

GDDKiA

Projektant: SDS B.Zubek
ul. Trapezowa Warszawa 19
91-113 Łódź

NDI
NDI Nogaś S.A. (Partner)
ul. Trapezowa Warszawa 19
91-113 Łódź

Projektant: Konsorcjum Firm Inżynierskich
Mosty Gdańsk S.A. (Lider)
Nogaś Nogaś S.A. (Partner)
Spółka Akcyjna w Gdańsku

MOSTY GDAŃSK

MOSTY GDAŃSK Sp. z o.o.
ul. Jaśminowy Stok 10a
80-180 Gdańsk
tel.: +48 58 341 80 84

Inwestycja: BUDOWA DROGI EKSPRESOWEJ S6 NA ODCINKU SŁUPSK - BOSZPOLE WIELKIE
ZADANIE 2: KONIEC OBWODNICY SŁUPSKA - W. BOBROWNIKI (Z WĘZŁEM)

Nr: A/2

Tytuł Rysunku: Plan zagospodarowania terenu

Skala: 1:500

Data: październik 2022

Załącznik: -

Nazwa:	PROJEKT BUDOWLANY	CZĘŚĆ RYSUNKOWA
Projektant:	mgr inż. Adam NADOLNY	4/DWD/... upr. nr/nr ew. ... uprawnia
Projektant:	mgr inż. Piotr BAKIEWICZ	POMI/0172/PDO/14 upr. nr/nr ew. ... uprawnia
Projektant:	inż. Dariusz KLASA	POMI/0097/PDO/08 upr. nr/nr ew. ... uprawnia
Projektant:	mgr inż. Łukasz STOLAREK	POMI/0149/PWH/21 upr. nr/nr ew. ... uprawnia
Sprawdzający:	mgr inż. Krzysztof GRISZEWSKI	POMI/0099/PDO/13 upr. nr/nr ew. ... uprawnia
Projektant:	mgr inż. Tomasz MICHNOWICZ	1/DWD/11 upr. nr/nr ew. ... uprawnia
Projektant:	mgr inż. Katarzyna PIECHOWSKA	POMI/0136/PDO/MP/15 upr. nr/nr ew. ... uprawnia
Projektant:	mgr inż. Paulina LASKOWSKA	POMI/0011/PWH/21 upr. nr/nr ew. ... uprawnia
Sprawdzający:	mgr inż. Krystian MAJOCHA	MAŁ/0027/PDO/MP/11 upr. nr/nr ew. ... uprawnia
Projektant:	mgr inż. Julian OSTROWSKI	POMI/0116/PBS/19 upr. nr/nr ew. ... uprawnia
Sprawdzający:	mgr inż. Andrzej PERKOWSKI	POMI/0022/PWH/21 upr. nr/nr ew. ... uprawnia
Projektant:	mgr inż. Kamil BACHAN	POMI/0100/PBS/17 upr. nr/nr ew. ... uprawnia
Sprawdzający:	mgr inż. Paweł CZAPIEWSKI	POMI/0031/PBS/12 upr. nr/nr ew. ... uprawnia
Projektant:	mgr inż. Marcin FELISZCZAK	POMI/0112/PWH/21 upr. nr/nr ew. ... uprawnia
Sprawdzający:	mgr inż. Andrzej PIENIĄŻEK	52/91/DWD upr. nr/nr ew. ... uprawnia
Projektant:	mgr inż. Jarosław LEWANDOWSKI	DP-WB/7/DWD/91 upr. nr/nr ew. ... uprawnia
Sprawdzający:	mgr inż. Adam LUBIŃSKI	POMI/0101/PDO/12 upr. nr/nr ew. ... uprawnia
Projektant:	mgr inż. arch. Sylwia KOŹMIŃSKA	MAP/0036/PDO/13 upr. nr/nr ew. ... uprawnia
Sprawdzający:	mgr inż. arch. Jacek ŚLIWIŃSKI	15/94/90 upr. nr/nr ew. ... uprawnia
Sprawdzający:	mgr inż. Piotr KLUKARSKI	... upr. nr/nr ew. ... uprawnia
Projektant:	mgr inż. Krystian BINDER	MAZ/0009/NI/PBR/16 upr. nr/nr ew. ... uprawnia
Sprawdzający:	mgr inż. Adam NADOLNY	4/DWD/... upr. nr/nr ew. ... uprawnia

Nr rysunku: 2.21