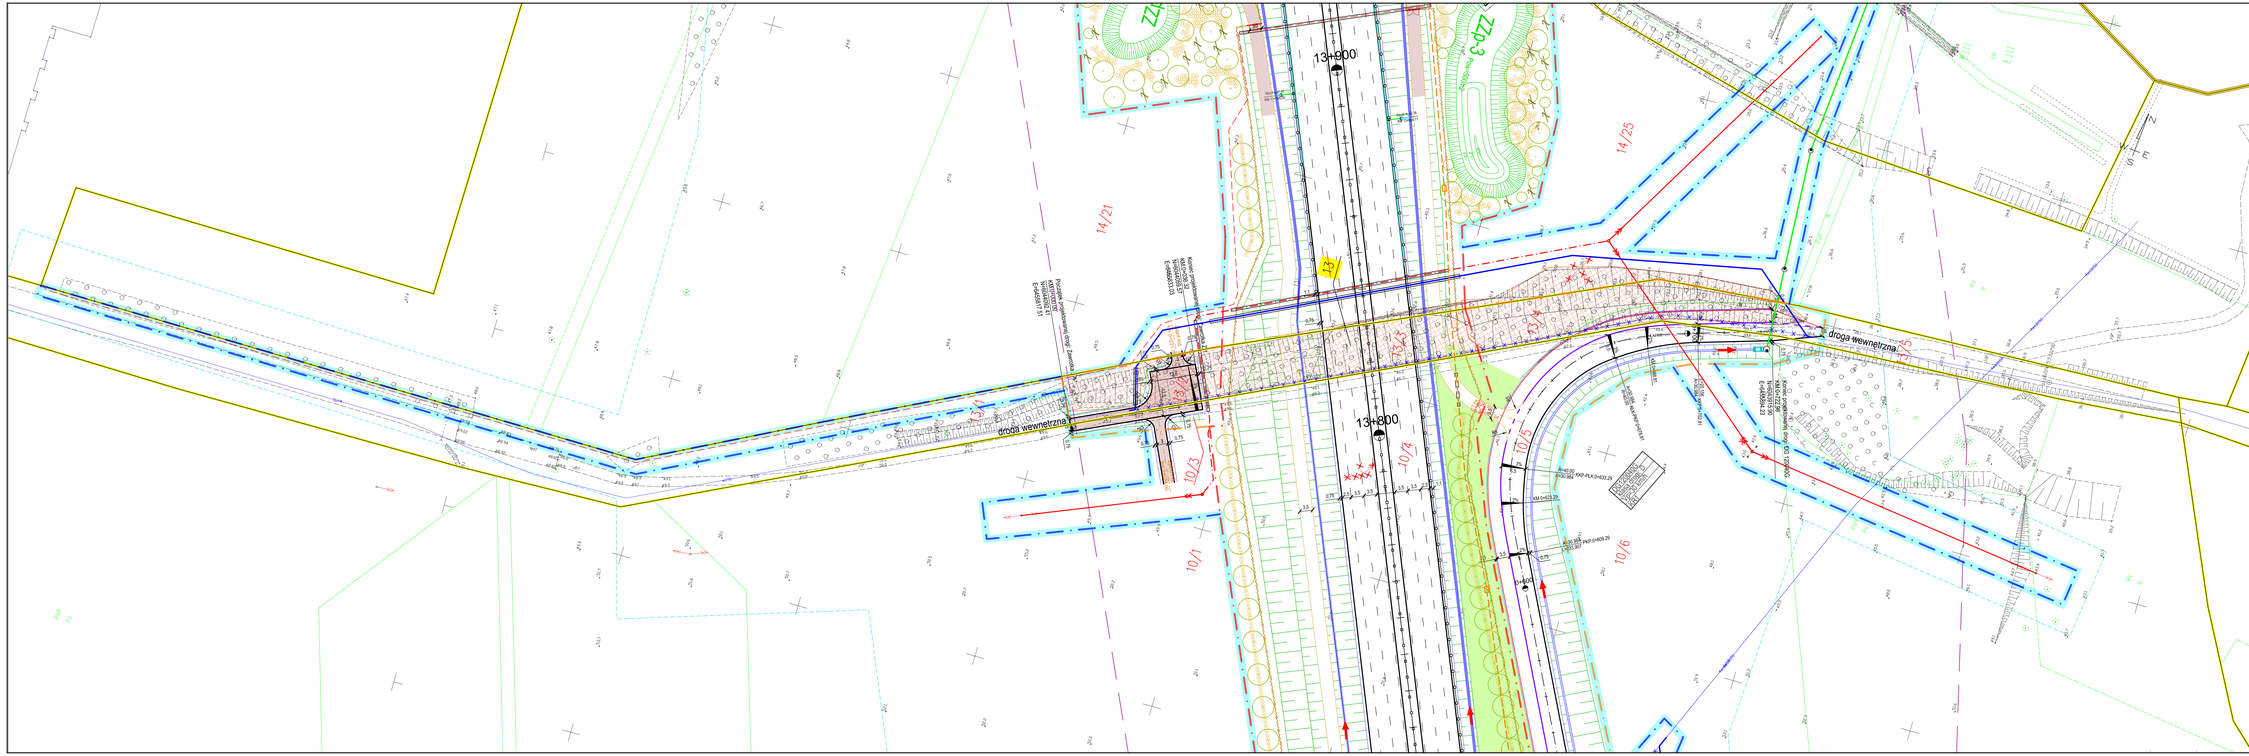

13+900
13+800
ZZp-3
Pow=500m2
ZZp
14/21
14/25
13
13/1
13/2
13/3
13/4
13/5
10/1
10/3
10/4
10/5
10/6
droga wewnętrzna
droga wewnętrzna
Początek projektowanej drogi: Zawrotka Z1
KM:0+000.00
N=6044092.41
E=6455817.51
Koniec projektowanej drogi: Zawrotka Z1
KM:0+036.32
N=6044059.57
E=6455833.03
Koniec projektowanej drogi: DG 120040G
KM:0+722.96
N=6043915.90
E=6455894.23
DG120040G
Klasa drogi: D
Vp=30 km/h
KR1
R=40.00
A=30.984 KKP-PŁK:0+633.29
KM 0+623.29
A=30.984
L=233.907 PKP:0+609.29
0+600
0+700
KM 0+688.81
A=30.984
R=40.00 KLK-PKP:0+678.81
L=20.156
A=30.984 KKP:0+702.81
N
S
E

Poświadczam, że niniejszy dokument został opracowany w wyniku prac geodezyjnych i kartograficznych, których rezultaty zawiera operat techniczny pozytywnie zweryfikowany. Jednocześnie informuję, że jestem świadomy odpowiedzialności karnej za złożenie fałszywego oświadczenia.	
Identyfikator zgłoszenia prac geodezyjnych	6640.3042.2021
Organ Służby geodezyjnej, który otrzymał zgłoszenie	Starosta Słupski
Wykonawca prac geodezyjnych	GEOPARTNER INŻYNIERIA sp. o.o.
Nr oraz data sporządzenia dokumentu zawierającego wynik pozytywnej weryfikacji	Protokół weryfikacji nr 6640.3042.2021_38882 z dn. 07.09.2022 r.
Imię i nazwisko oraz nr uprawnień zawodowych kierownika prac	Grzegorz Grzegorzewski upr. nr 21800, zakres 1,4

kierownik jednostki wykonawstwa geodezyjnego:
Grzegorz Grzegorzewski,
geodeta upr. nr 21800

Fundusze Europejskie
Infrastruktura i Środowisko

Rzeczpospolita Polska

Unia Europejska
Fundusz Spójności

Inwestor

GDDKiA

Generalny Dyrektor Dróg Krajowych i Autostrad
reprezentowany przez
Generalną Dyrekcję Dróg Krajowych i Autostrad Oddział w Gdańsku
ul. Subisława 5, 80-354 Gdańsk

Projektant

NDI

NDI S.A. (Lider)
ul. Powstańców Warszawy 19
81-718 Sopot

NDI Sopot S.A. (Partner)
ul. Powstańców Warszawy 19
81-718 Sopot

Limited Liability Partnership
„Todini Central Asia" (Partner)
Saryarka ave. 6, off. 1420
Nur-Sultan, Kazachstan

MOSTY GDAŃSK

MOSTY GDAŃSK Sp. z o.o.
ul. Jaśminowy Stok 12a
80-177 Gdańsk
tel. +48 58 341 80 84

Przedmiot opracowania	„BUDOWA DROGI EKSPRESOWEJ S6 NA ODCINKU SŁUPSK - BOŻEPOLE WIELKIE. ZADANIE 2: KONIEC OBWODNICY SŁUPSKA - W. BOBROWNIKI (Z WĘZŁEM)"	Skala	1:500
Tom A/2	PROJEKT ZAGOSPODAROWANIA TERENU	Data	październik 2022
	Tytuł Rysunku: Plan zagospodarowania terenu		
	Stadium: PROJEKT BUDOWLANY	CZĘŚĆ RYSUNKOWA	Rewizja: -

Projektant	mgr inż. Adam NADOLNY	4/Gd/01 spec. konstr. - budowlana
Projektant	mgr inż. Piotr BĄKIEWICZ	POM/0273/POOD/14 spec. drogowa
Projektant	inż. Daniel KLASA	POM/0079/POOD/09 spec. drogowa
Projektant	mgr inż. Łukasz STOLAREK	WAM/0218/PBD/21 spec. drogowa
Sprawdzający	mgr inż. Krzysztof GIRSZEWSKI	POM/0069/POOD/13 spec. drogowa
Projektant	mgr inż. Tomasz MICHNOWICZ	188/Gd/01 spec. konstr. - budowlana
Projektant	mgr inż. Katarzyna PIECHOWSKA	POM/0136/POOM/15 spec. mostowa
Projektant	mgr inż. Paulina LASKOWSKA	POM/0511/PBM/21 spec. mostowa
Sprawdzający	mgr inż. Krystian MAJOCHA	POM/0077/POOM/11 spec. mostowa
Projektant	mgr inż. Julian OSTROWSKI	POM/0116/PBS/19 spec. sanitarna
Sprawdzający	mgr inż. Andrzej PERKOWSKI	POM/0225/PWOS/11 spec. sanitarna
Projektant	mgr inż. Kamil BACHAN	POM/0320/PBE/17 spec. elektroenergetyczna
Sprawdzający	mgr inż. Paweł CZAPIEWSKI	POM/0321/PBE/17 spec. elektroenergetyczna
Projektant	mgr inż. Marcin FELIŃCZAK	POM/0312/PWBH/21 spec. hydrotechniczna
Sprawdzający	mgr inż. Andrzej PIENIĄŻEK	5291/Gd/92 spec. hydrotechniczna
Projektant	mgr inż. Jarosław LEWANDOWSKI	DT-WBT/02440/03/U spec. telekomunikacyjna
Sprawdzający	mgr inż. Adam LUBIŃSKI	POM/0161/POOT/14 spec. telekomunikacyjna
Projektant	mgr inż. arch. Sylwia RZEPNICKA	583/POOKK/2013 spec. architektoniczna
Sprawdzający	mgr inż. arch. Jacek ŚLIWIŃSKI	15/Gd/00 spec. architektoniczna
Sprawdzający	mgr inż. Piotr KUJAWSKI	niewymagane spec. zieleń
Projektant	mgr inż. Krystian BINDER	MAZ/0009/Sp-PBKb/16 spec. geotechniczna
Sprawdzający	mgr inż. Adam NADOLNY	4/Gd/01 spec. konstr. - budowlana

Nr rysunku
2.25a