Obiekt PZDd-19
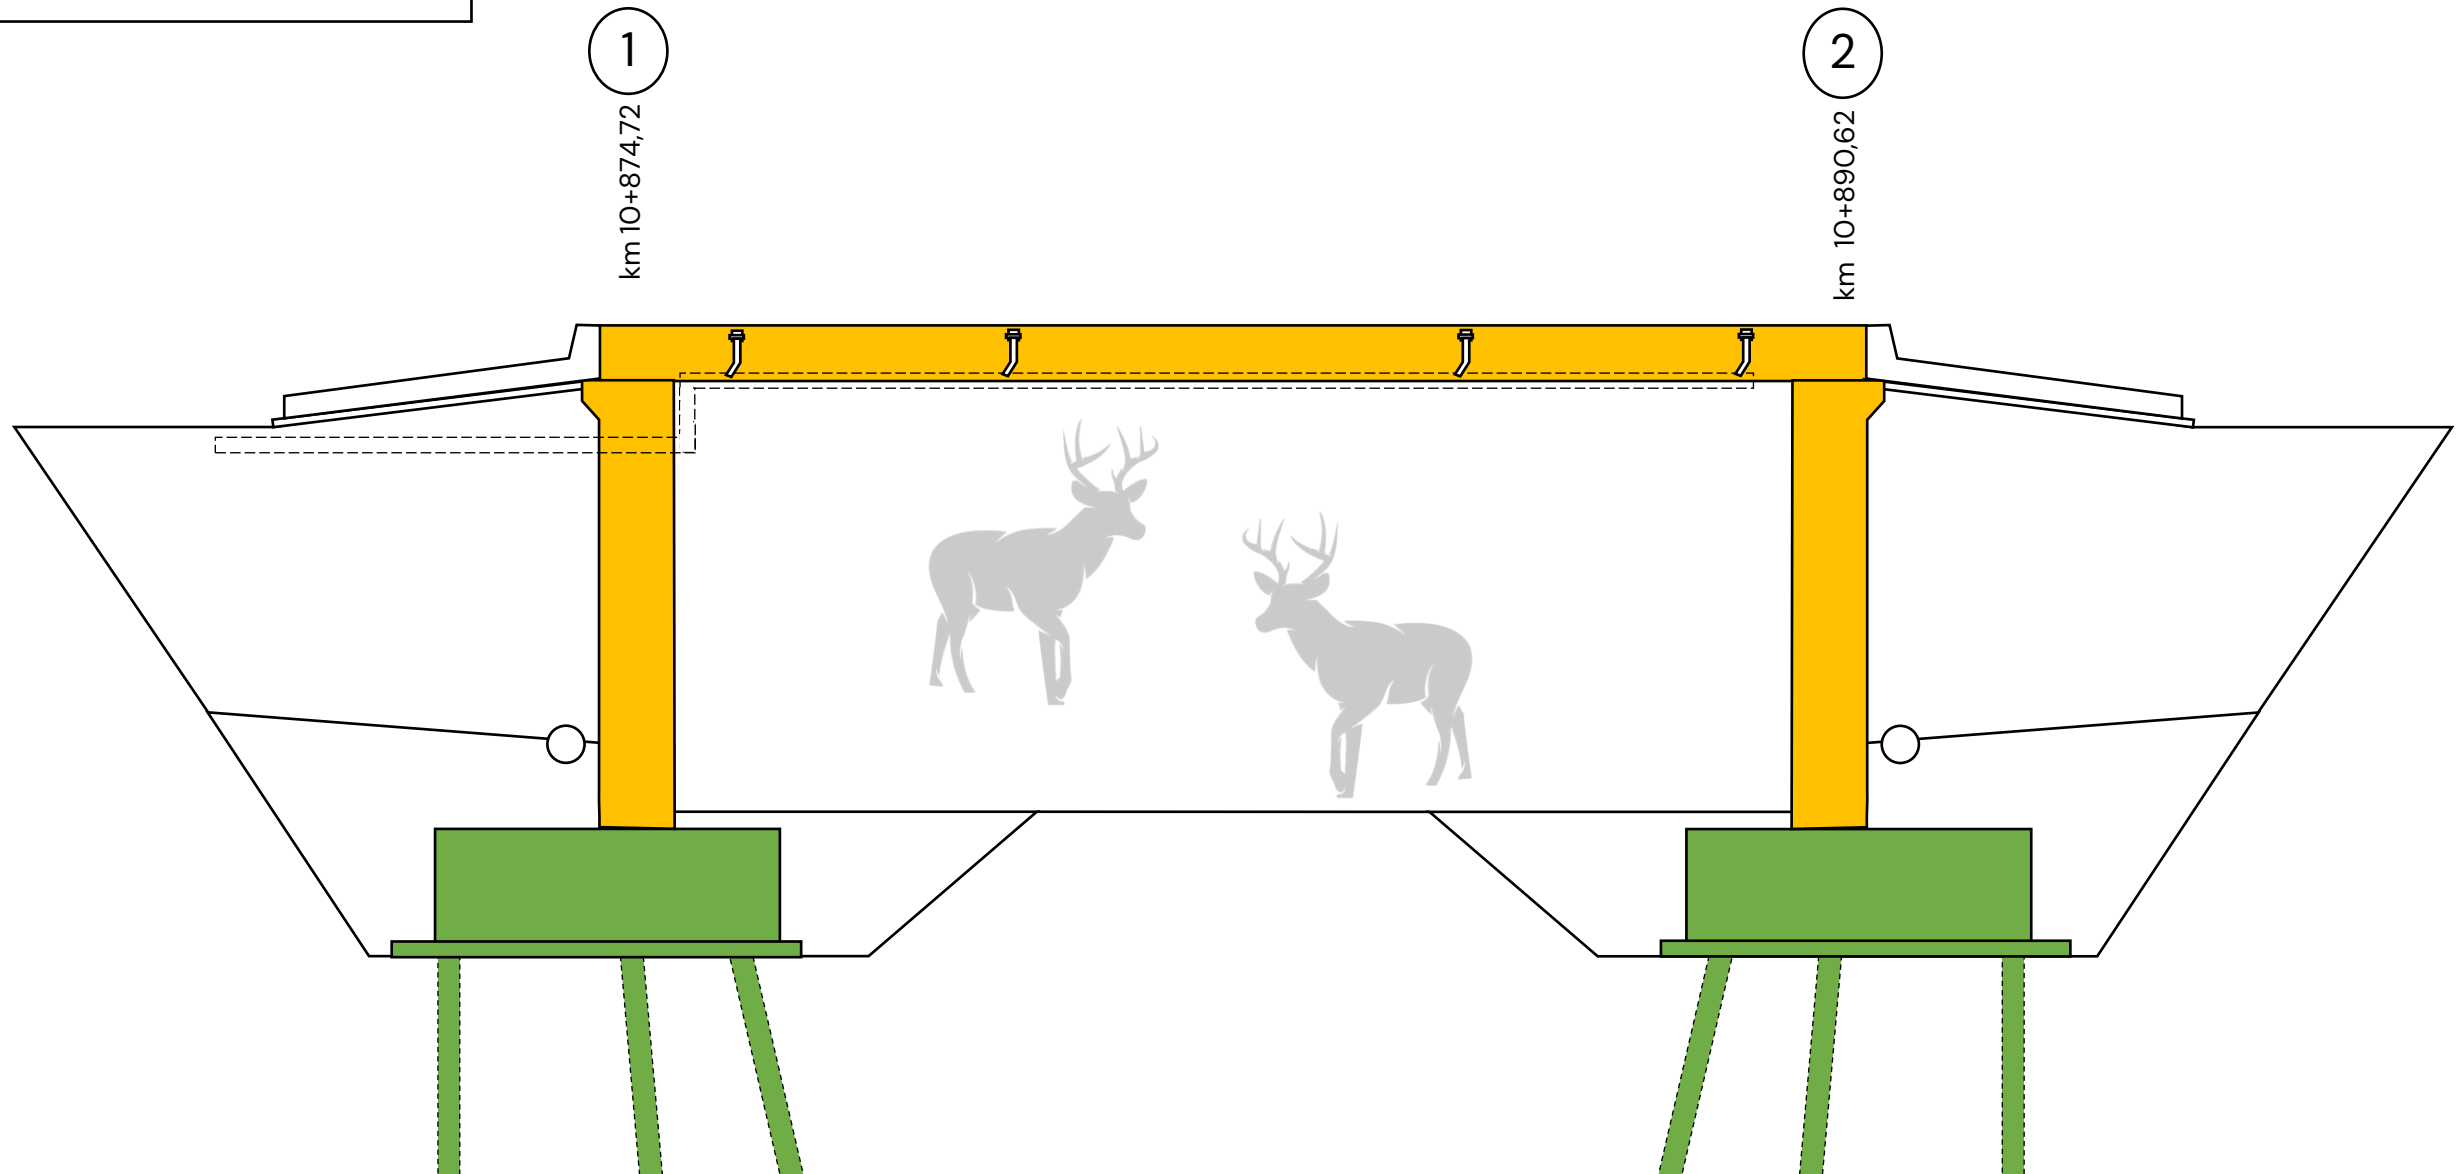
-roboty wykonane
-roboty w trakcie
- w zakresie jezdni lewej