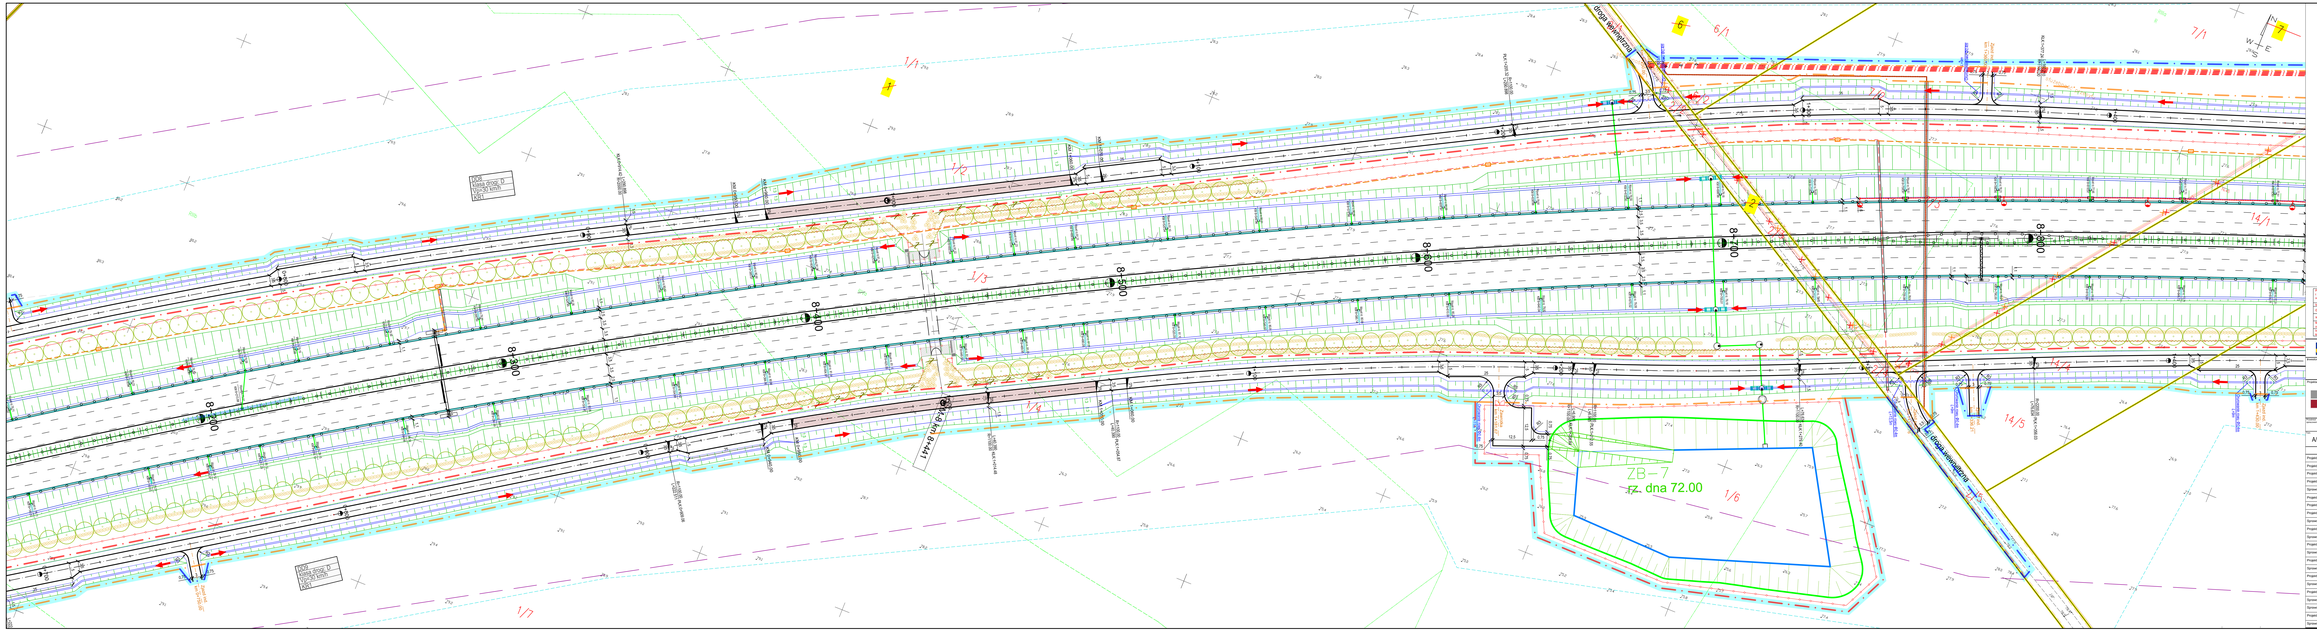
ZB–7
rz. dna 72.00
Rozbudowa węzła
Al. dostępowa węzła
Droga wojewódzka nr 214
Droga wojewódzka nr 218
Droga wojewódzka nr 218
Droga wojewódzka nr 214
Droga wojewódzka nr 218
Droga wojewódzka nr 214
Droga wojewódzka nr 218
Droga wojewódzka nr 214