


# DROGA EKSPRESOWA S6 SŁUPSK-BOŻEPOLE WIELKIE ZADANIE 2 SŁUPSK - BOBROWNIKI

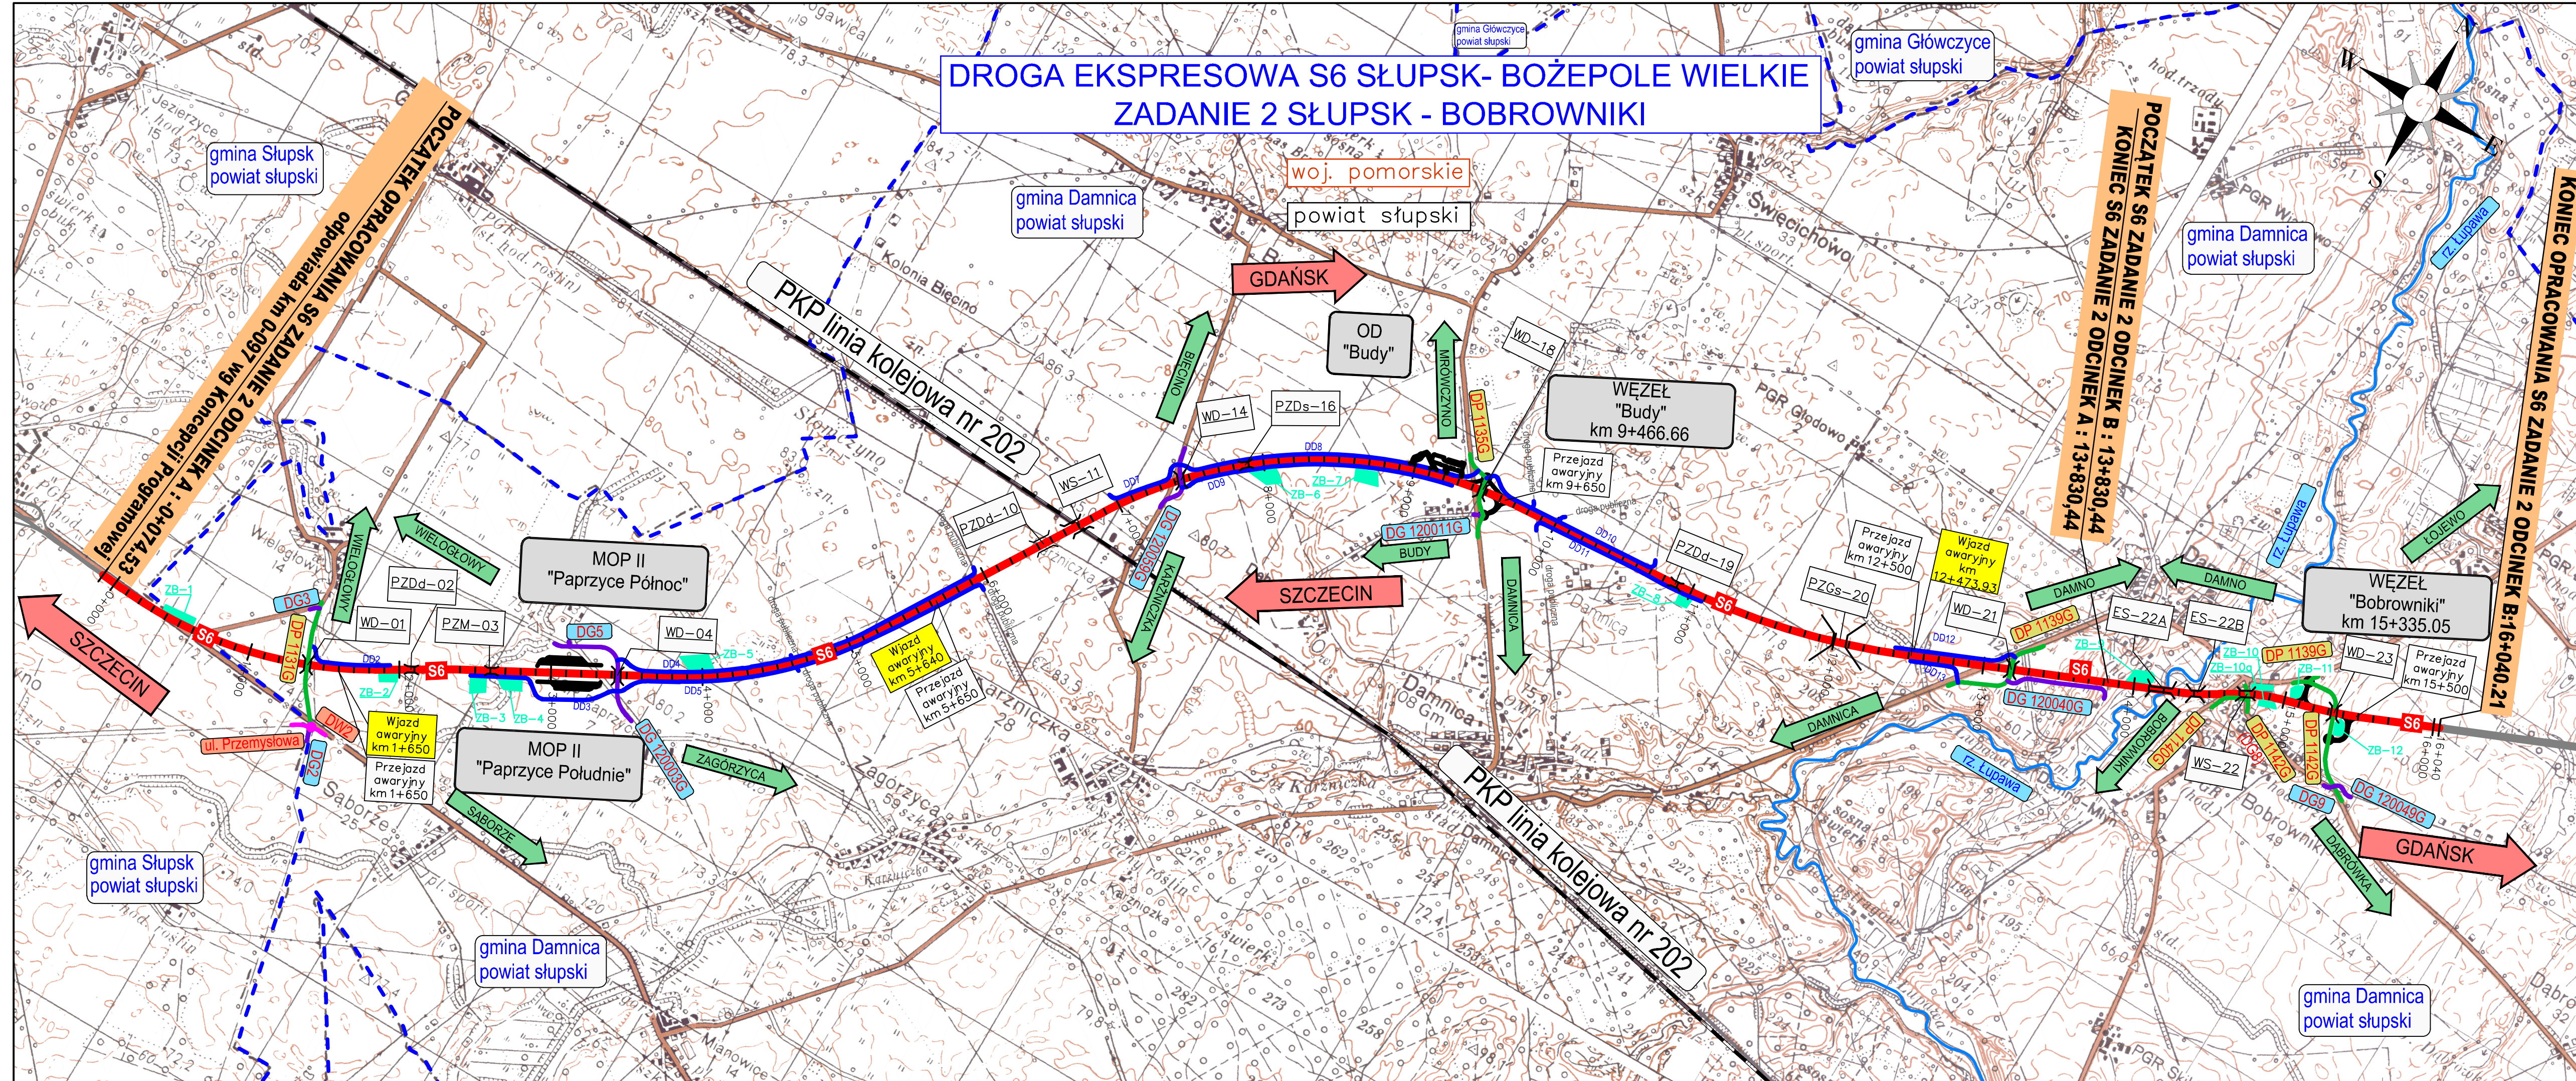

**LEGENDA**

- S6 droga ekspresowa S6
- DW2 droga wojewódzka
- DP 1140G droga powiatowa
- DG 120040G droga gminna
- drogi innej kategorii
- DD12 droga dojazdowa
- obiekt mostowy
- rz. Lupa rzeka
- ZB-1 zbiornik retencyjny
- PKP linia kolejowa nr 202 linia kolejowa
- granice gmin

Fundusze Europejskie Infrastruktura i Środowisko  
Rzeczpospolita Polska  
Unia Europejska Fundusz Spójności

Investor: Generalny Dyrektor Dróg Krajowych i Autostrad reprezentowany przez Generalną Dyrekcję Dróg Krajowych i Autostrad Oddział w Gdańsku ul. Subisława 5, 80-354 Gdańsk

Projektant: NDI S.A. (Lider) ul. Powstańców Warszawy 19 81-718 Sopot  
NDI Sopot S.A. (Partner) ul. Powstańców Warszawy 19 81-718 Sopot  
Limited Liability Partnership "Todi Central Asia" (Partner) Sarayta ave. 6, off. 1420 Nur-Sultan, Kazachstan

MOSTY GDANSK Sp. z o.o. ul. Jaśminowy Stok 12a 80-177 Gdańsk tel. +48 58 341 80 84

Przedmiot zamówienia	BUDOWA DRUGI EKSPRESOWEJ S6 NA ODCINKU SŁUPSK - BOŻEPOLE WIELKIE. ZADANIE 2: KONIEC OBWODNICZY SŁUPSKA - W. BOBROWNIKI (Z WĘZŁEM)		Skala	1:25 000
Forma	PROJEKT WYKONAWCZY ROBOTY DROGOWE Plan orientacyjny		Data	październik 2023
Stadium	PROJEKT WYKONAWCZY	Wariant	DROGOWA	
Projektant	mgr inż. Adam NADOLNY		4/Gd/01	
Projektant	mgr inż. Piotr BAKIEWICZ		POM/0273/POOD/14	
Projektant	inż. Daniel KLASA		POM/0079/POOD/09	
Projektant	mgr inż. Łukasz STOLAREK		WAM/0218/PBD/21	
Sprawdzający	mgr inż. Marta MALJEWSKA		POM/0095/POOD/11	
				3
				1.0